


# CL常設回路

丸茂 LNC-1500W 24台(12回路)

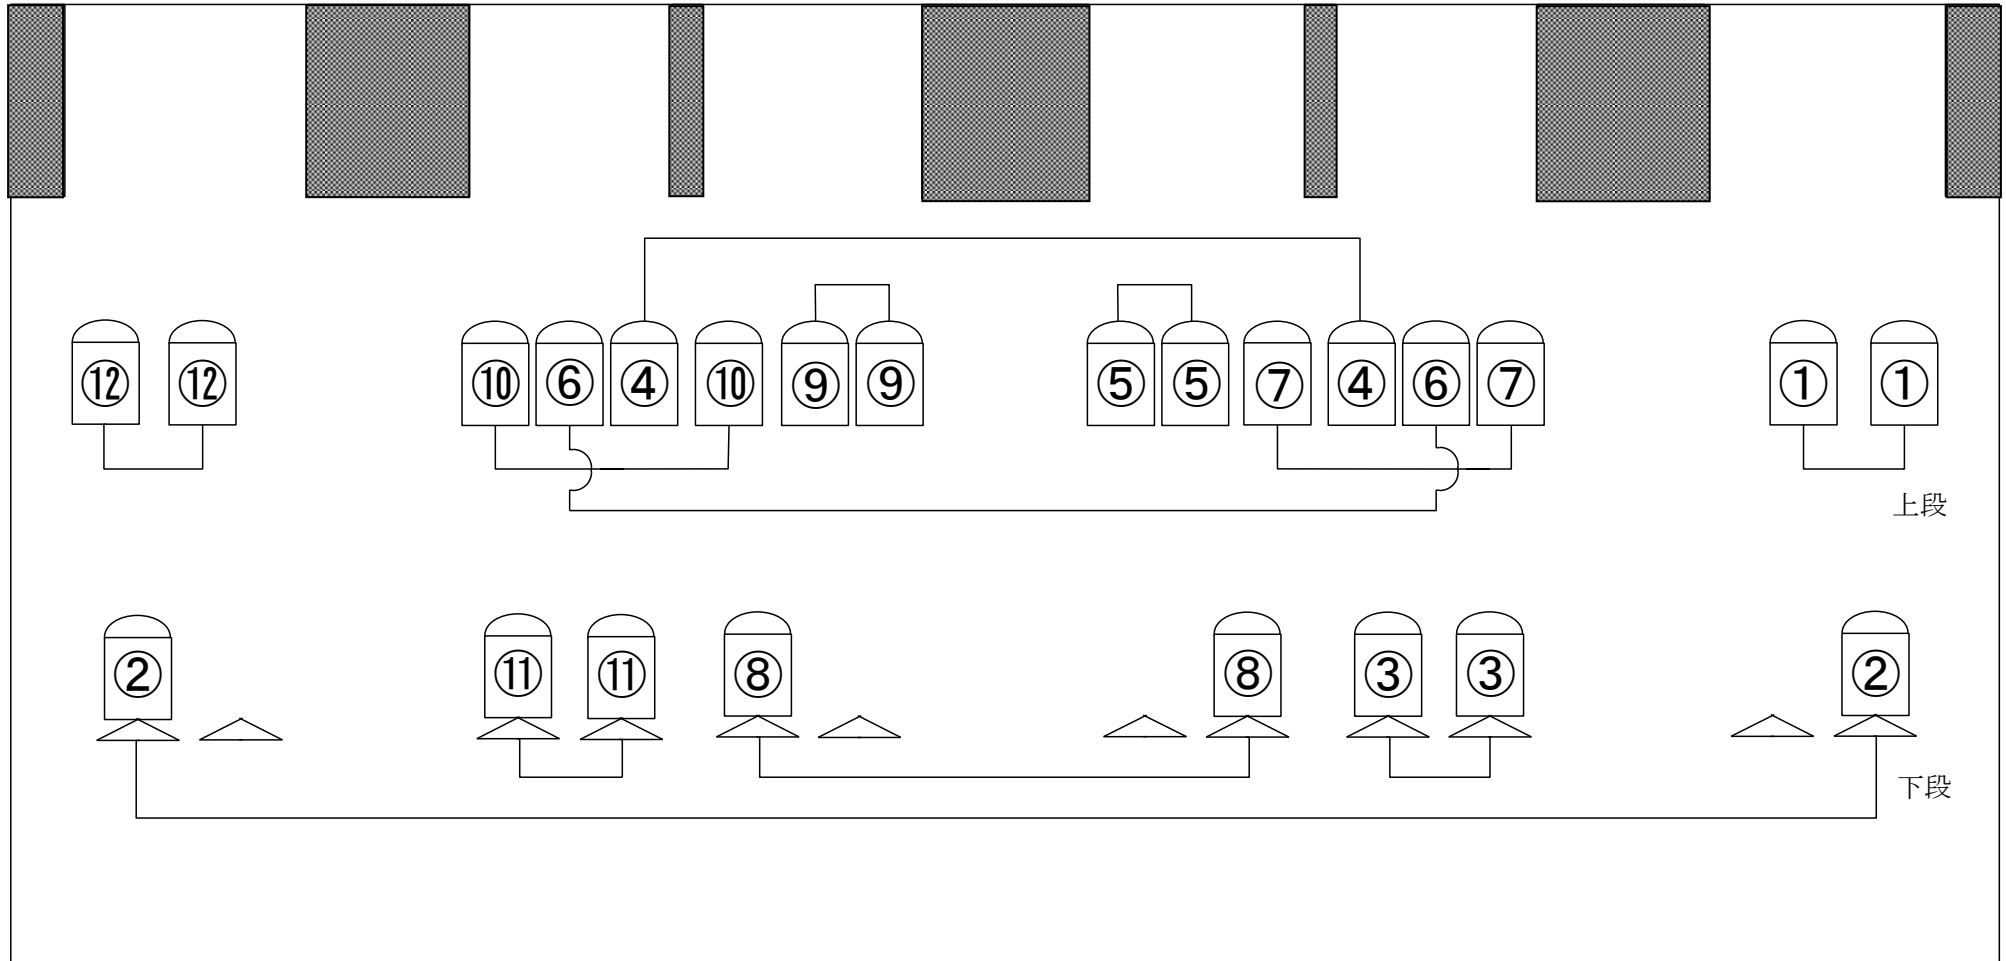

・構造上 CL の窓が狭いため当たりが取れる範囲はそれぞれ以下の通りです。

上段：客席 1 列目前～舞台奥壁に掛からないところ / 下段：舞台上フロアポケットラインから舞台奥壁半ばまで