


[フロア・壁コンセント]

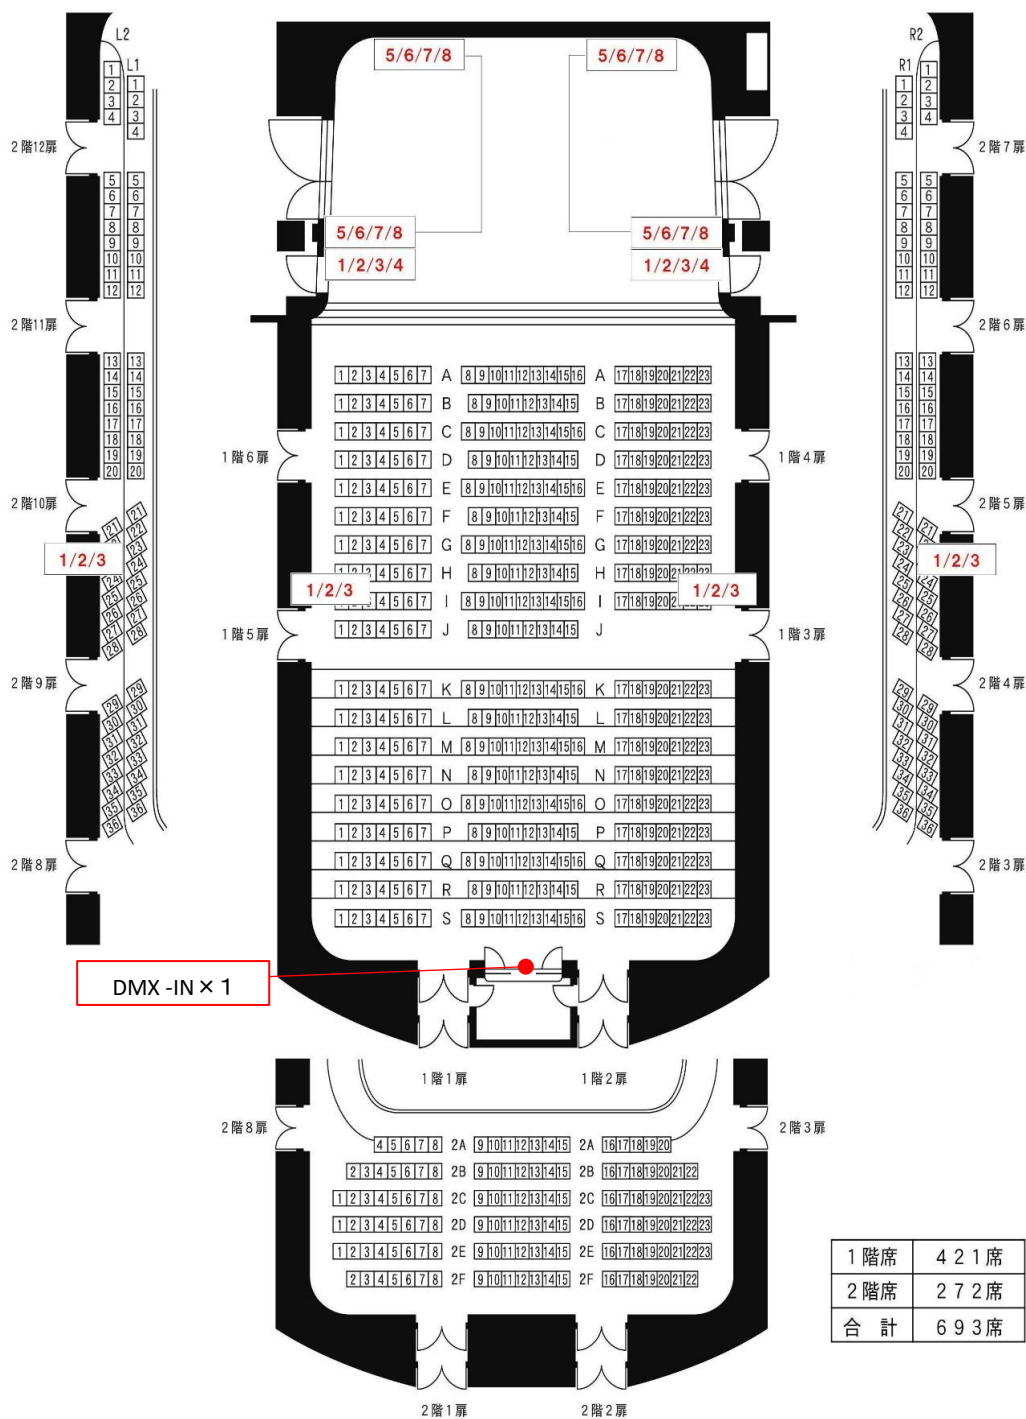

1階席	421席
2階席	272席
合計	693席

調光室

DMX-OUT × 2 (DMX①1 ~ 248は常設負荷で使用)  
 \* 2階正面バルコニー及び舞台へ直接ケーブルを引き使用する場合はDMX信号線50m程度必要になりますのでご用意下さい。  
 DMX-IN × 1 (1F客席後方と差し替えて使用可)

三井住友海上 しまわりホール